مخطط معتمد رقم ٤/١٦١ بتاريخ ٢١/٨/١٣٩٦هـ

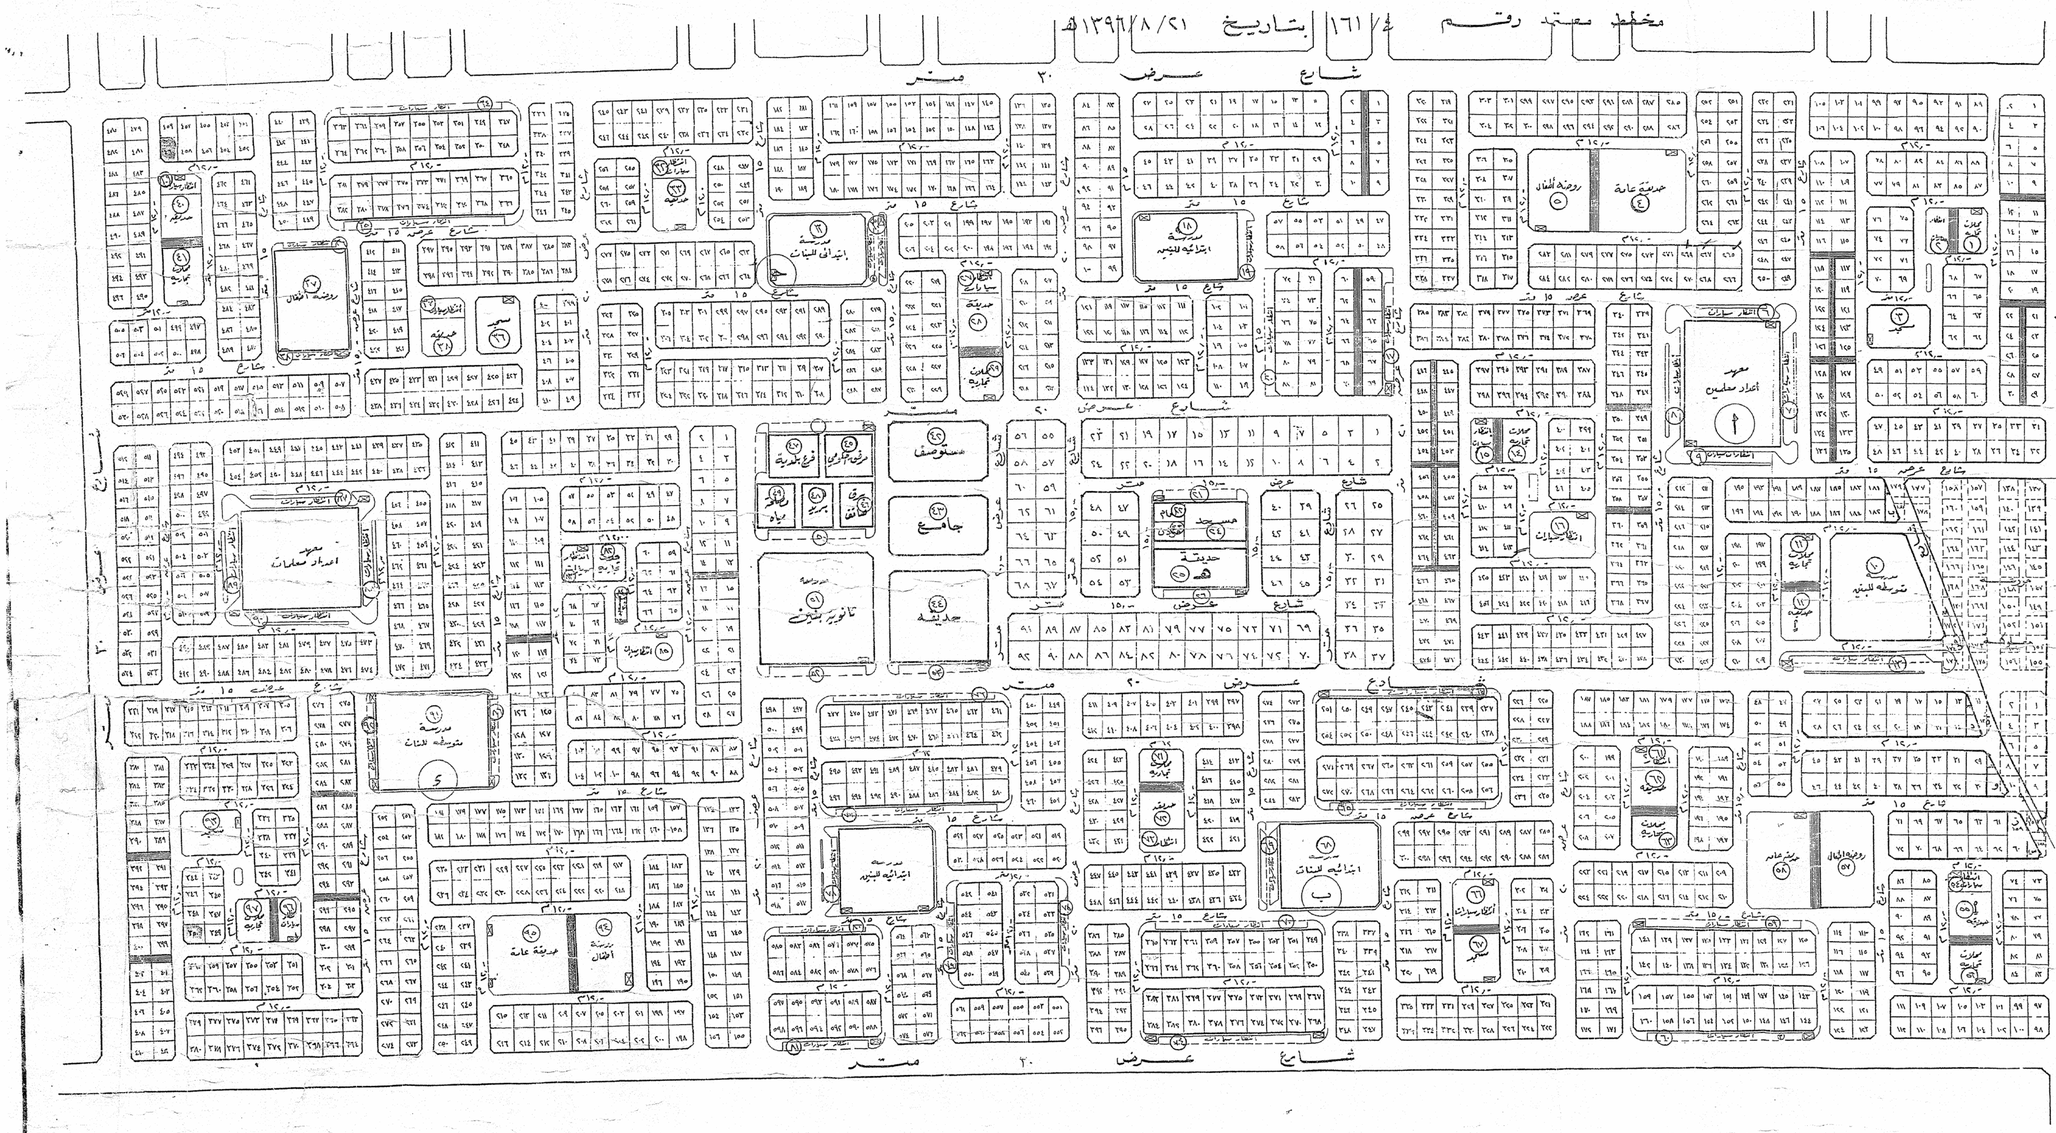
شارع عرض ٣٠ متر
شارع عرض ٢٠ متر
شارع عرض ١٥ متر
مزرعة مملوكة
معهد أعداد معلمين
حديقة عامة
روضة الأطفال
مسجد
جامع
حديقة
مدرسة متوسطة للبنين
مدرسة متوسطة للبنات
مدرسة ابتدائية للبنين
مدرسة ابتدائية للبنات
مستوصف
تانوير بلدي
مدرسة ثانوية للبنات
مدرسة ثانوية للبنين
مدرسة ابتدائية للبنات
مدرسة ابتدائية للبنين
مدرسة ابتدائية للبنات
مدرسة ابتدائية للبنين
مدرسة متوسطة للبنات
مدرسة متوسطة للبنين
مدرسة ثانوية للبنين
مدرسة ثانوية للبنات